


Revision der Ortsplanung Erschliessungsplan mit Baulinien und Strassenklassierung sowie Waldfeststellung

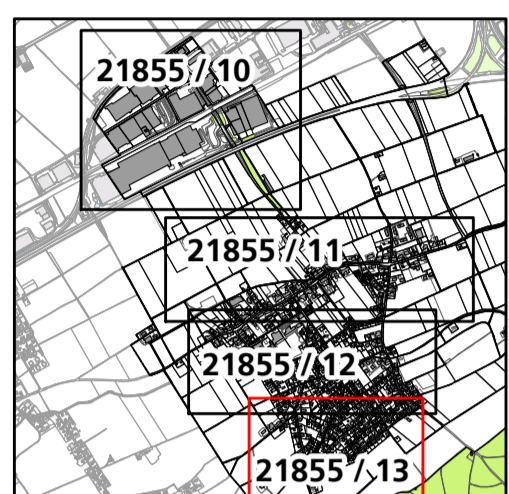

Situation 1:1'000
Ortsteil Süd

Mitwirkungsexemplar

Index	Datum	Änderungen	gez.	gepr.	gen.	Densingen,	geprüft:	genehmigt:	
	22.03.2019								
			gezeichnet:	mwy		Plan Nr.			
			Grösse:	60 x 105					
2	13.11.2024	nach 2. Vorprüfung vom 14. August 2024	pej	tle	tle	user:	pej	21855 / 13	
1	14.12.2022	nach 1. Vorprüfung vom 15. Februar 2022	pej	tle	tle	gedruckt:		20.11.2024 12:19:06	
GIS-File: G:\arcproj\proj\proj\proj\proj\neuendorf\21855_13_Erschliessungsplan_Dorf_Süd.mxd								AV-Grundlage vom:	wird wöchentlich aktualisiert

www.bsb-partner.ch

Basel Tel. 061 261 00 13
 Birm Tel. 061 261 00 13
 Burgdorf Tel. 032 420 16 20

Grenchen Tel. 032 654 59 30
 Langnau i.E. Tel. 034 420 16 20
 Oensingen Tel. 062 388 38 38
 Solothurn Tel. 032 671 22 22



bsb+
BSB + Partner
Ingenieure und Planer

Genehmigungsinhalt Gemeinde

- Strassenklassierung**
- Öffentliche Sammelstrasse
 - Öffentliche Erschliessungsstrasse
 - Öffentlicher Fussweg und Trottoir
 - Private Erschliessungsstrassen
 - Grünfläche im öffentlichen Strassenareal
 - Geplante Strassenlinien
- Baulinien**
- Baulinie entlang Gemeindestrasse / Werkleitungen
 - Vorbaulinie
 - Hecke- und Waldbaulinie

Orientierungsinhalt

- Gemäss Bauzonen- und Gesamtplan**
- Bauzonengrenze
 - Gebiet mit rechtsgültigem Gestaltungsplan
 - Erhaltenswerter Einzelbaum
- Gemäss kantonalen Erschliessungsplänen**
- Baulinie entlang Kantonsstrasse und Bahnlinie
 - Vorbaulinie entlang Kantonsstrasse
 - Abgrenzung Geltungsbereich Kanton / Gemeinde
 - Hauptverkehrsstrasse (Kantonsstrassen)
- Weitere Inhalte**
- Werkleitungen
 - Sichtzone an kritischen Knoten (nach §50 KBV)
 - Hecke und Uferbestockung (gemäss amtlicher Vermessung)
 - Gewässer (gemäss amtlicher Vermessung)
 - Gemeindegrenze

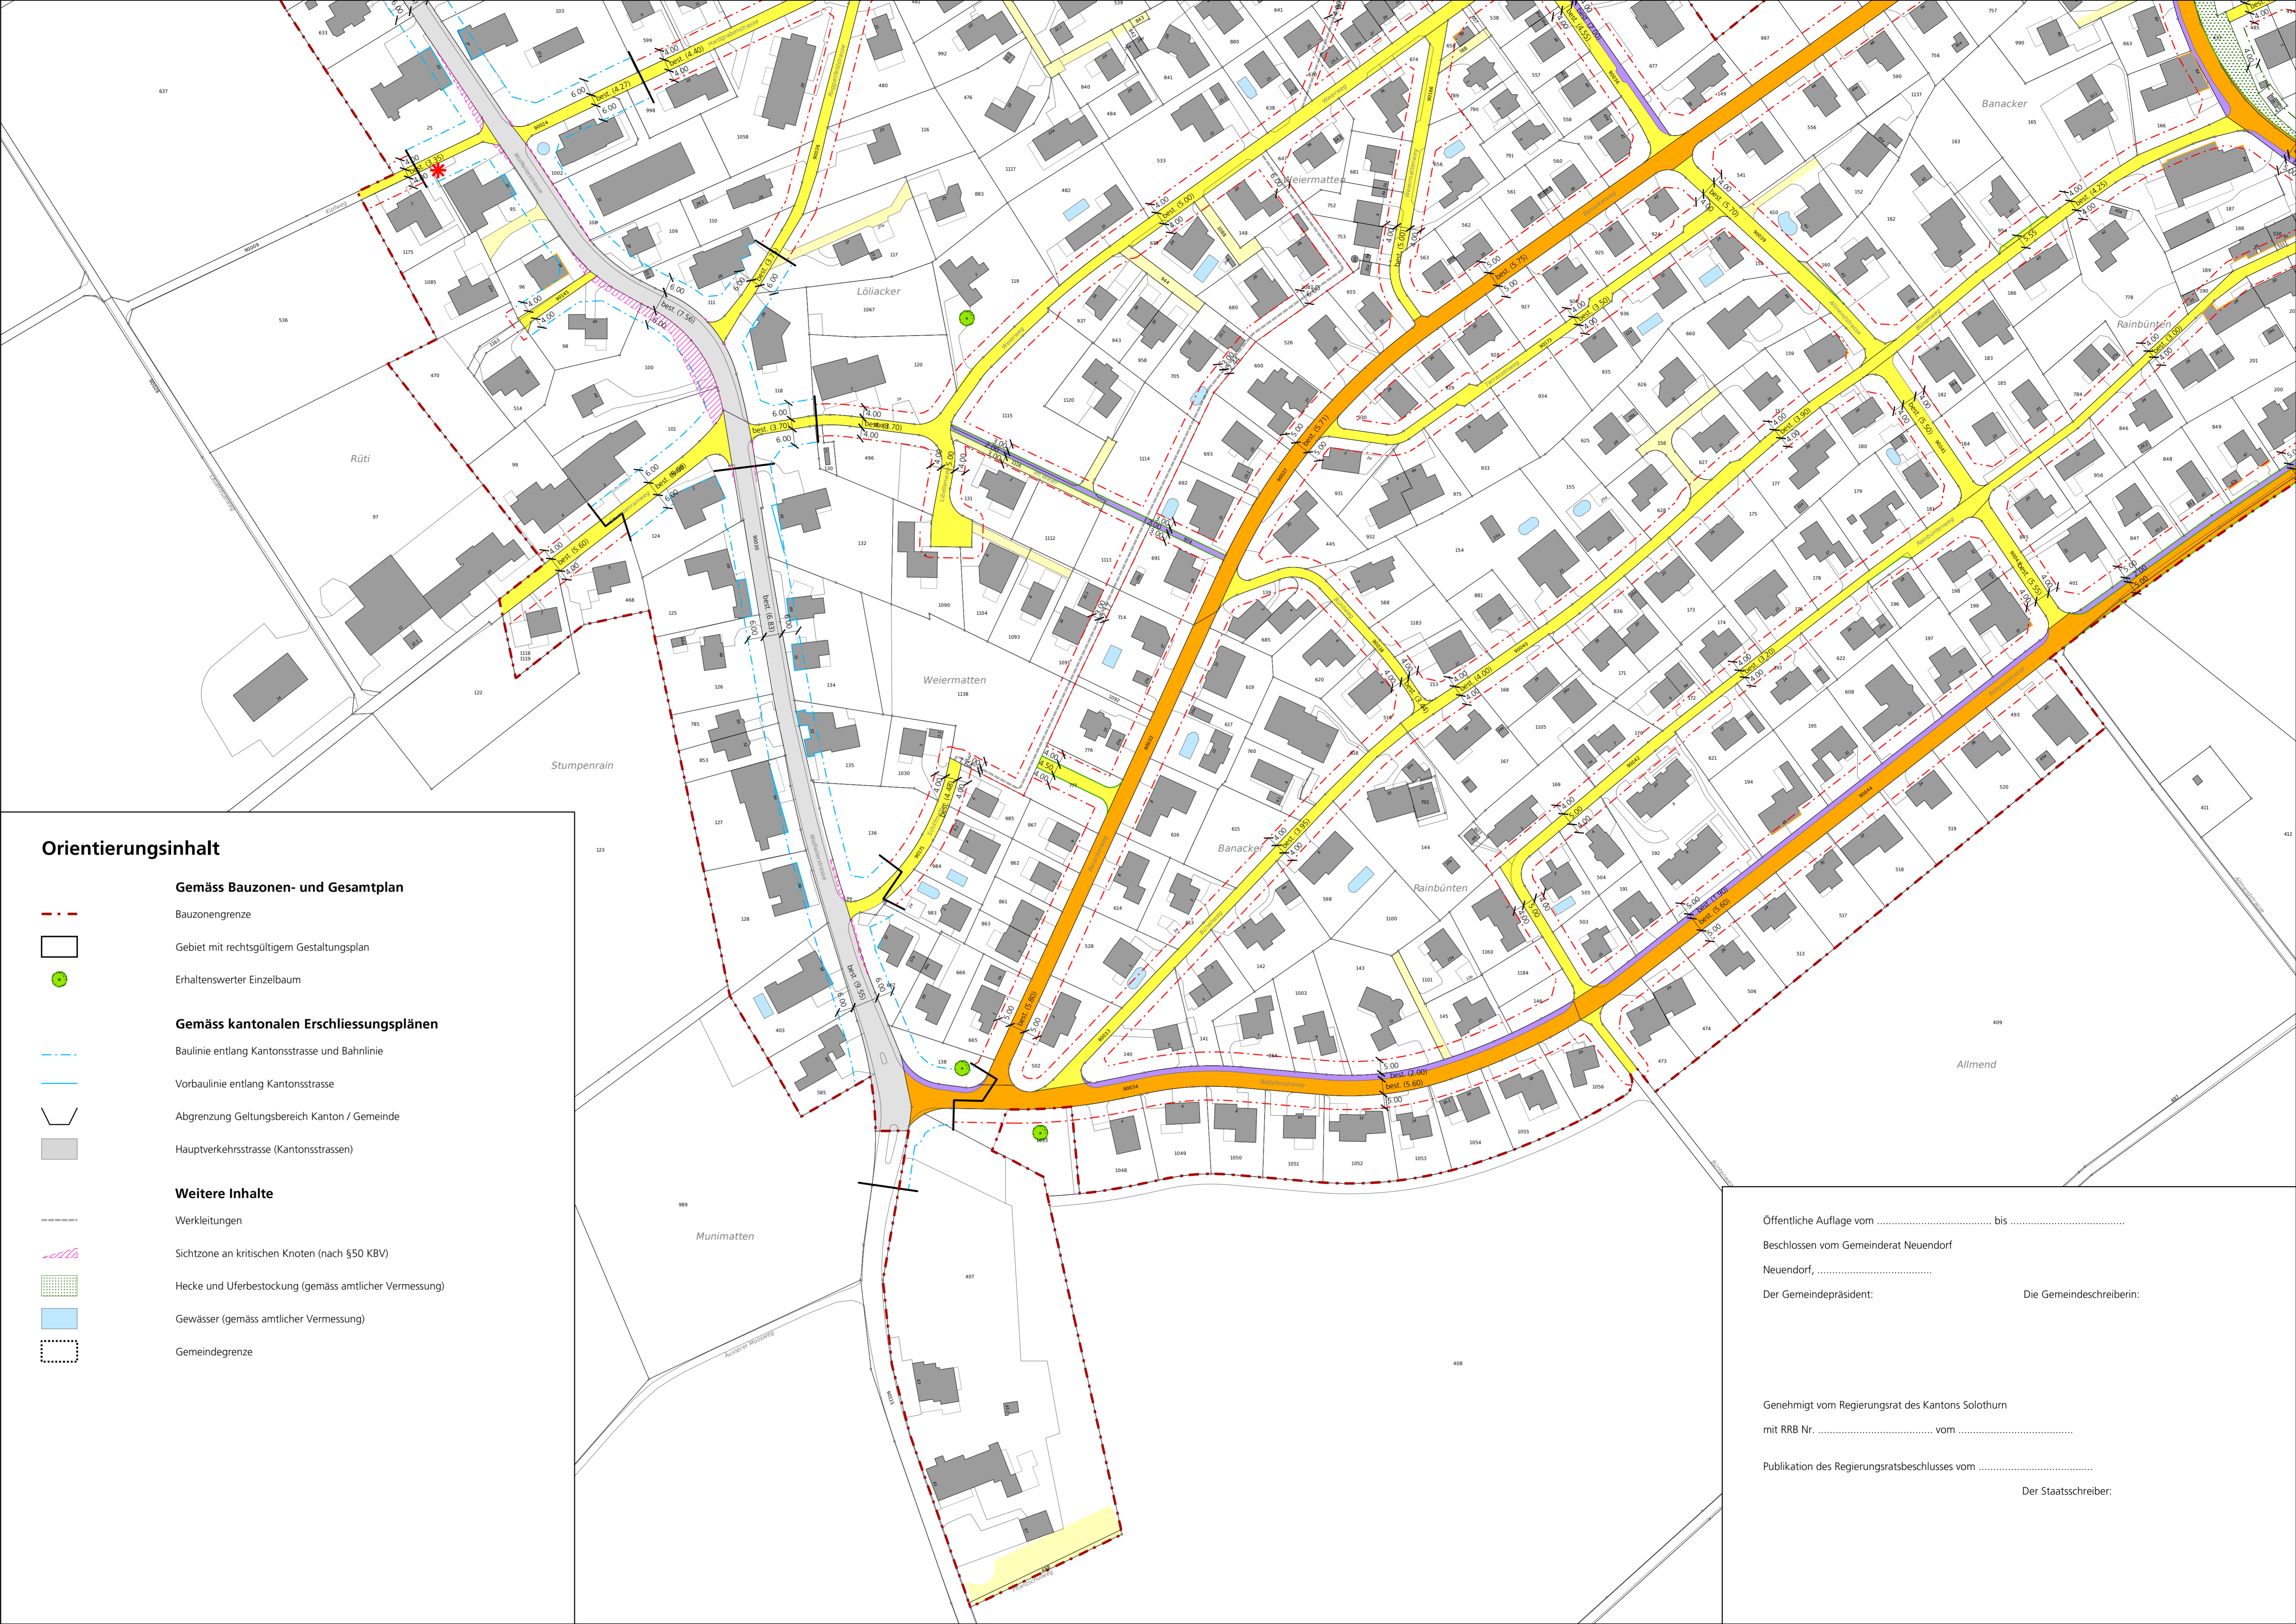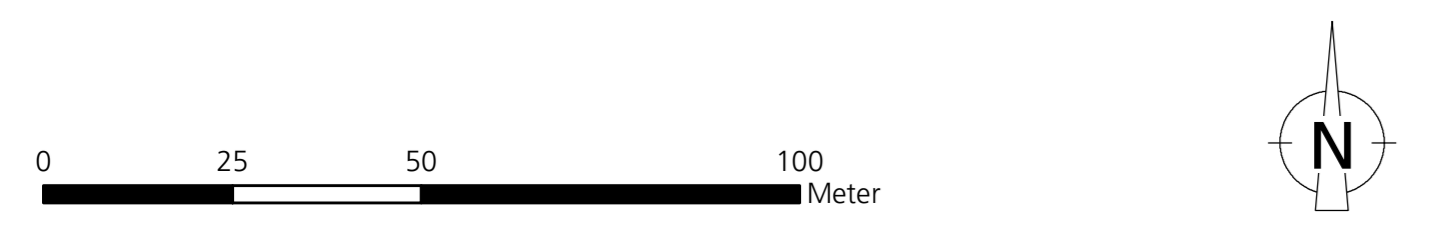

Öffentliche Auflage vom bis

Beschlossen vom Gemeinderat Neuendorf
 Neuendorf,

Der Gemeindepräsident: Die Gemeindegeschreiberin:

Genehmigt vom Regierungsrat des Kantons Solothurn
 mit RRB Nr. vom

Publikation des Regierungsratsbeschlusses vom

Der Staatschreiber: